


Przekrój poprzeczny modernizowanej drogi gminnej działka 1980
w m. Besko, gm. Besko - 400m
Skala 1:25

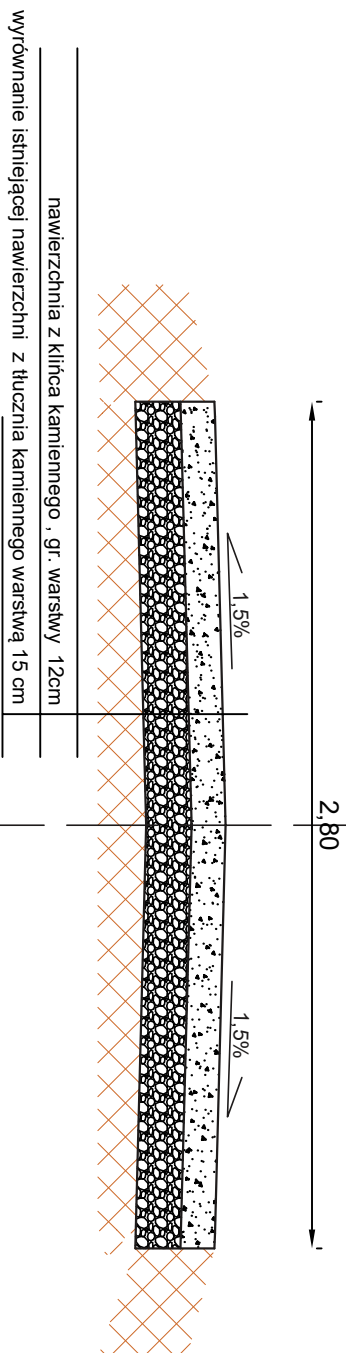

Nr Rys.2