


Przekrój poprzeczny drogi gminnej - Besko, dz. o nr ewid. 1601/1  
Skala 1:25

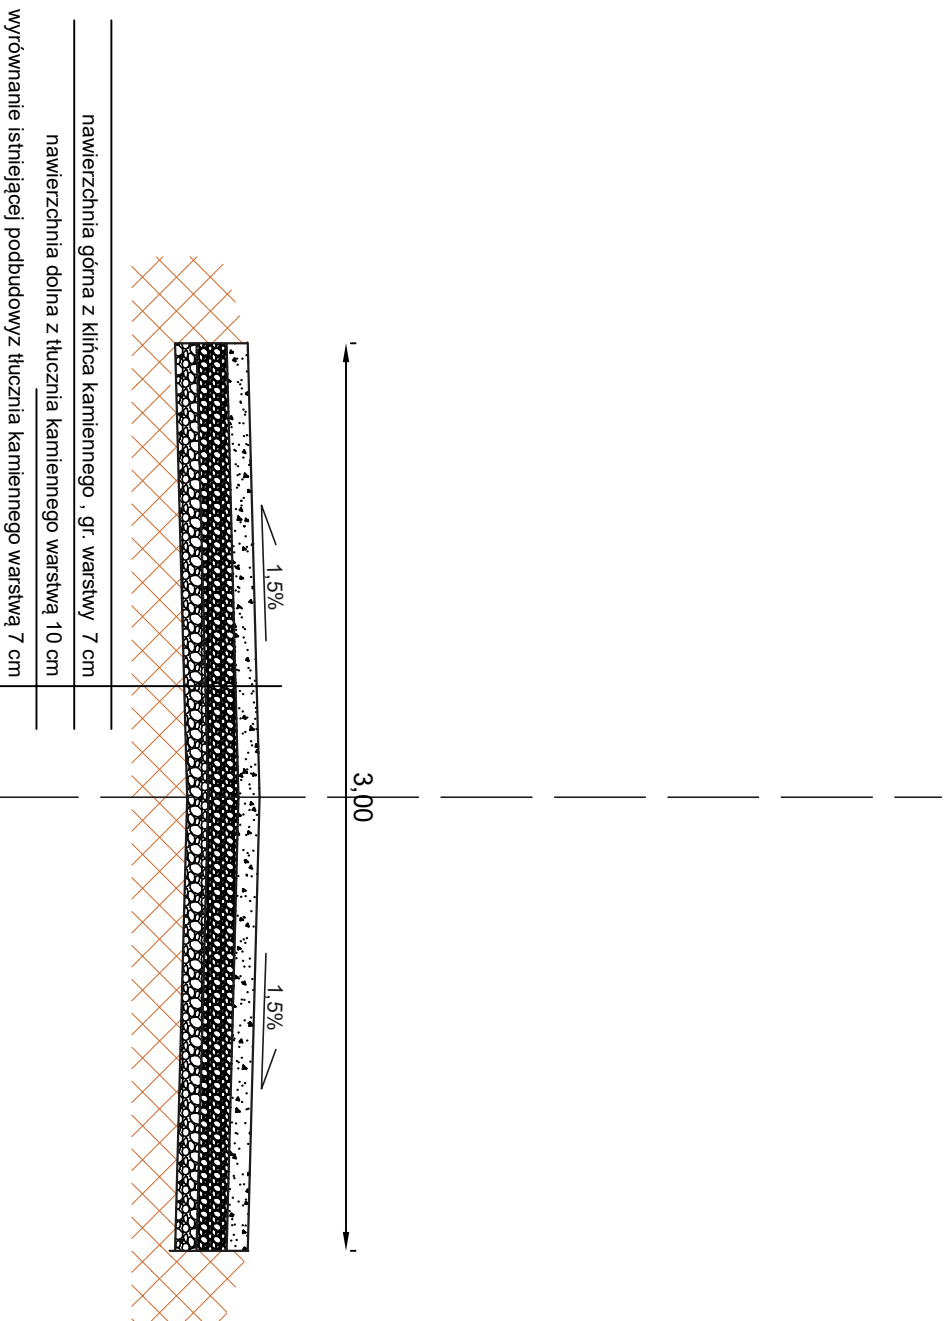

Nr Rys.2