


Przekrój poprzeczny drogi gminnej - Mymoń, dz. o nr ewid. 248  
Skala 1:25

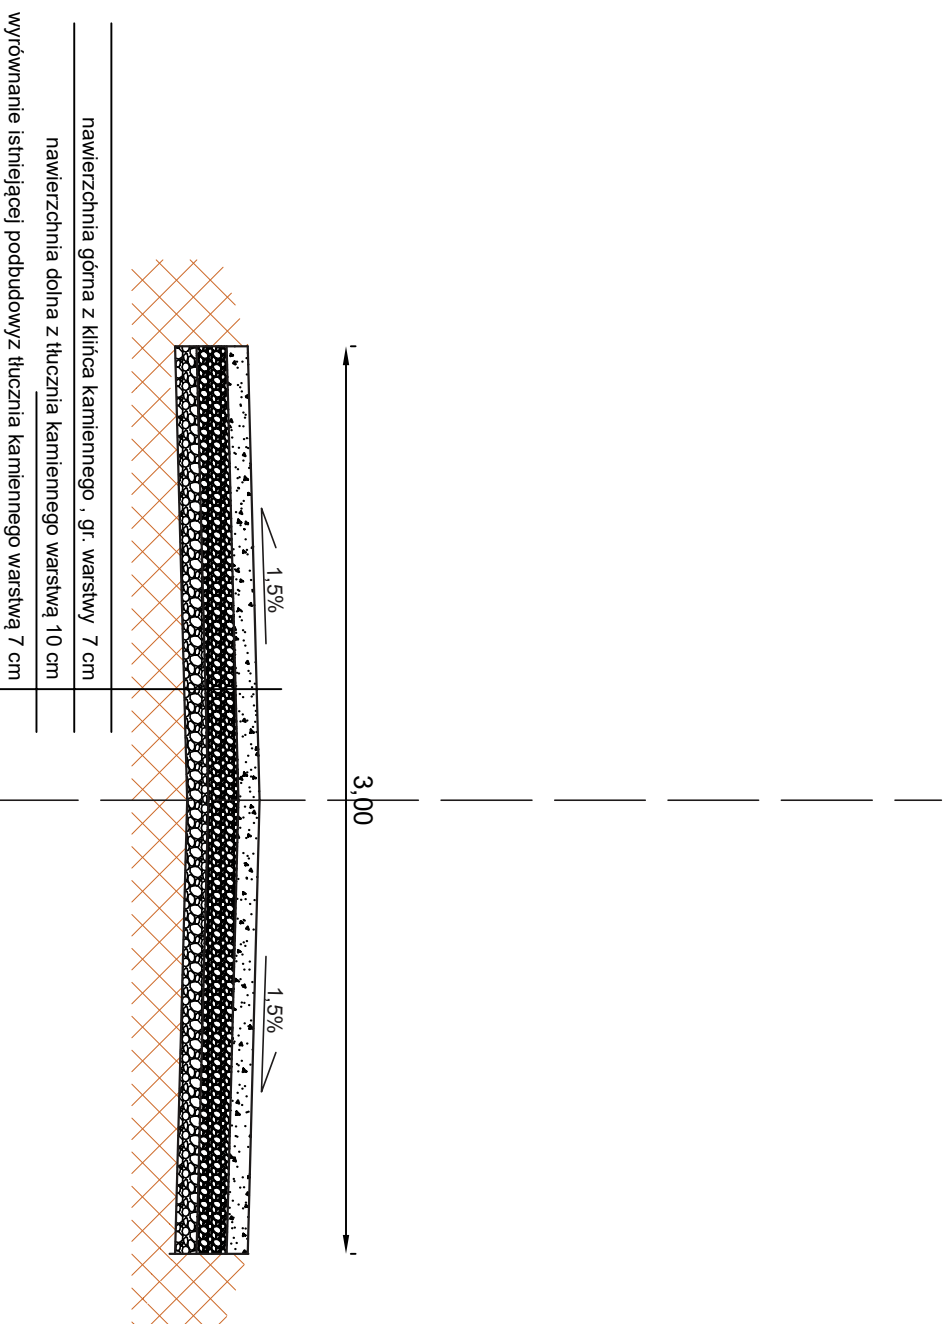

Nr Rys.2