


LEGENDA

- Ist. granica pasa drogowego
- Os ist. drogi
- Proj. jezdnia
- Proj. naw. z kostki bet.
- Proj. krawężnik
- Proj. obrzeże
- Proj. krawędź jezdni
- Proj. krawędź pobocza

bid SANOK Biuro Inżynierii Drogowej w Sanoku 38–500 Sanok, ul. Sienkiewicza 1/308, tel./fax (013) 46 38 541	
GMINA BESKO 38–524 Besko, ul. Podkarpacka 5	
Przebudowa drogi gminnej na dz. 1500/9 i 1601/2 w Besku o długości 50m	
Projektant: branża drogowa mgr inż. Piotr Tarapacki nr upr.: K-64/01	Skala: 1:500
Weryfikator: branża drogowa	Data: 11.2024
PLAN SYTUACYJNY	
Numer rysunku: 1	

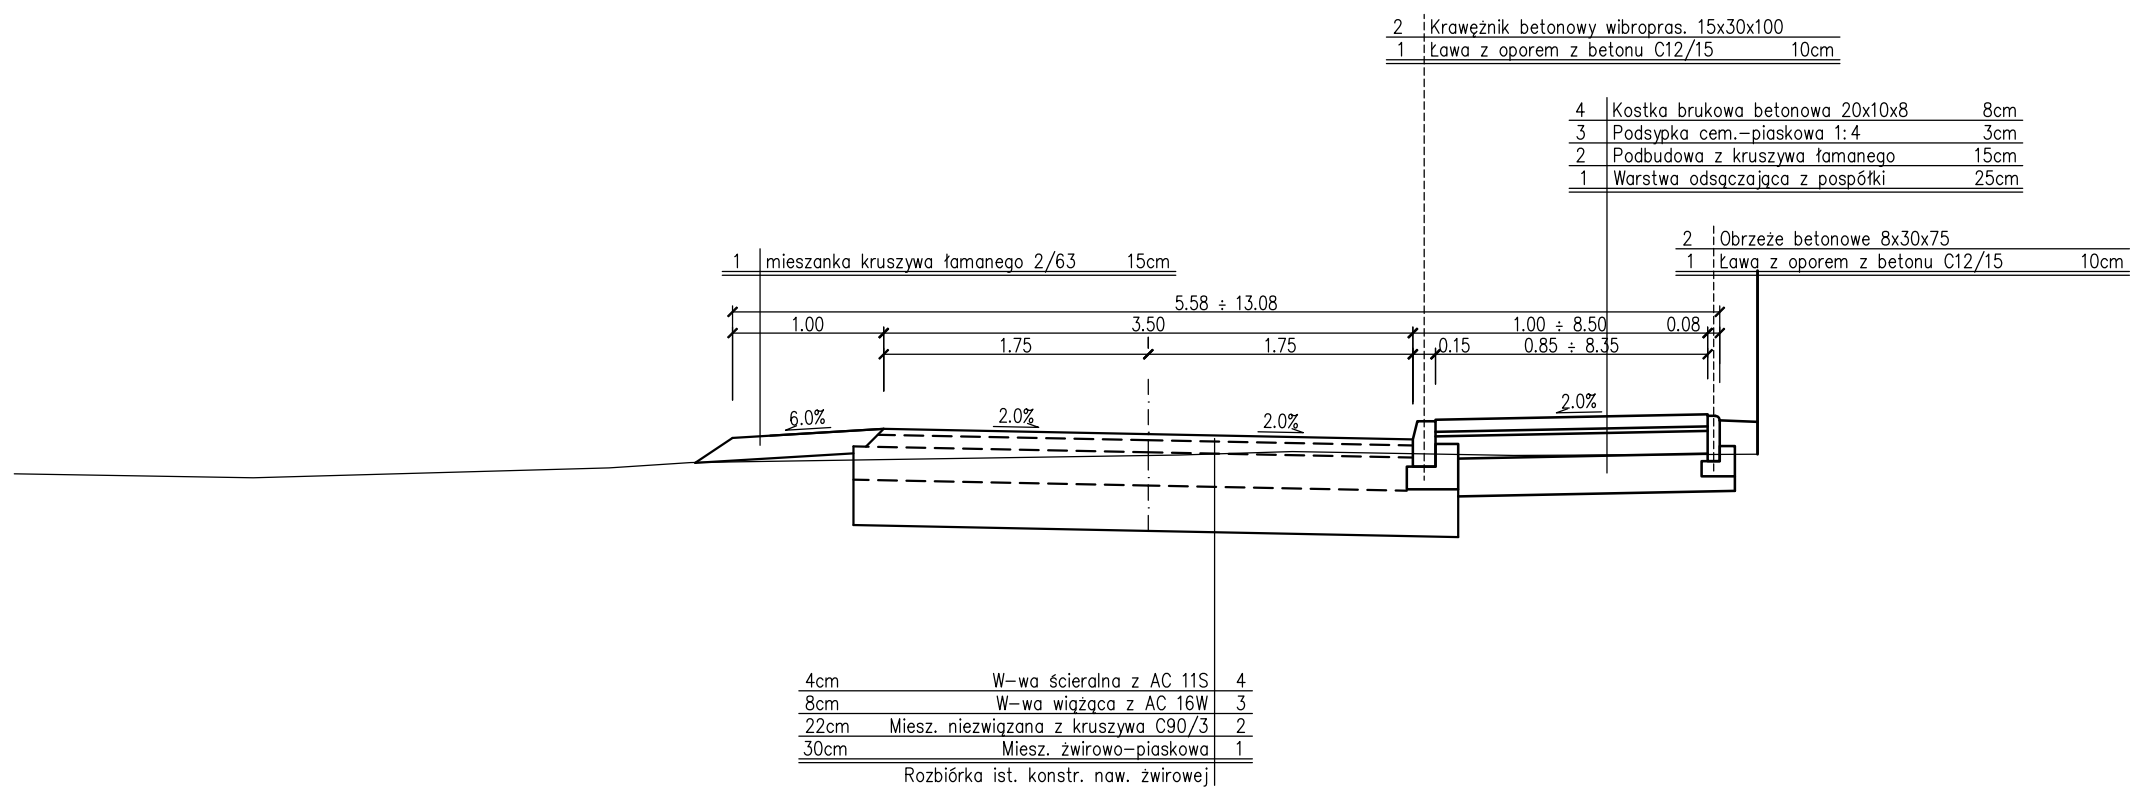

bid SANOK Biuro Inżynierii Drogowej w Sanoku			
38-500 Sanok, ul. Sienkiewicza 1/308, tel./fax (013) 46 38 541			
Inwestor:		GMINA BESKO 38-524 Besko, ul. Podkarpacka 5	
Nazwa obiektu:		Przebudowa drogi gminnej na dz. 1500/9 i 1601/2 w Besku o długości 50m	
Projektant: branża drogowa	mgr inż. Piotr Tarapacki nr upr.: K-64/01	Podpis:	Skala: 1:50
Weryfikator: branża drogowa		Podpis:	Data: 11.2024
Nazwa rysunku:	PRZEKRÓJ TYPOWY		Numer rysunku: 1