


- LEGENDA
- Ist. granica pasa drogowego
 - - - Os ist. drogi
 - ▨ Proj. poszerzenie jezdni
 - ▨ Proj. chodnik
 - ▨ Proj. skrzyżowanie
 - ▨ Proj. krawężnik
 - - - Proj. obrzeże
 - - - Proj. krawędź jezdni
 - - - Projektowana krawędź pobocza
 - o Proj. rów kryty

bid SANOK 38-500 Sanok, ul. Sienkiewicza 1/308, tel./fax (013) 46 38 541
 Inwestor: GMINA BESKO ul. Podkarpacka 5, 38-524 Besko

Nazwa obiektu: Przebudowa drogi gminnej Nr 117204R ul. Górską w Besku długości 0,90km
 Projektant: mgr inż. Piotr Tarapacki
 Asystent proj.: nr upr.: K-67/01


Skala: 1:500
 Data: 08.2022

Numer rysunku: 1.1
 PLAN SYTUACYJNY

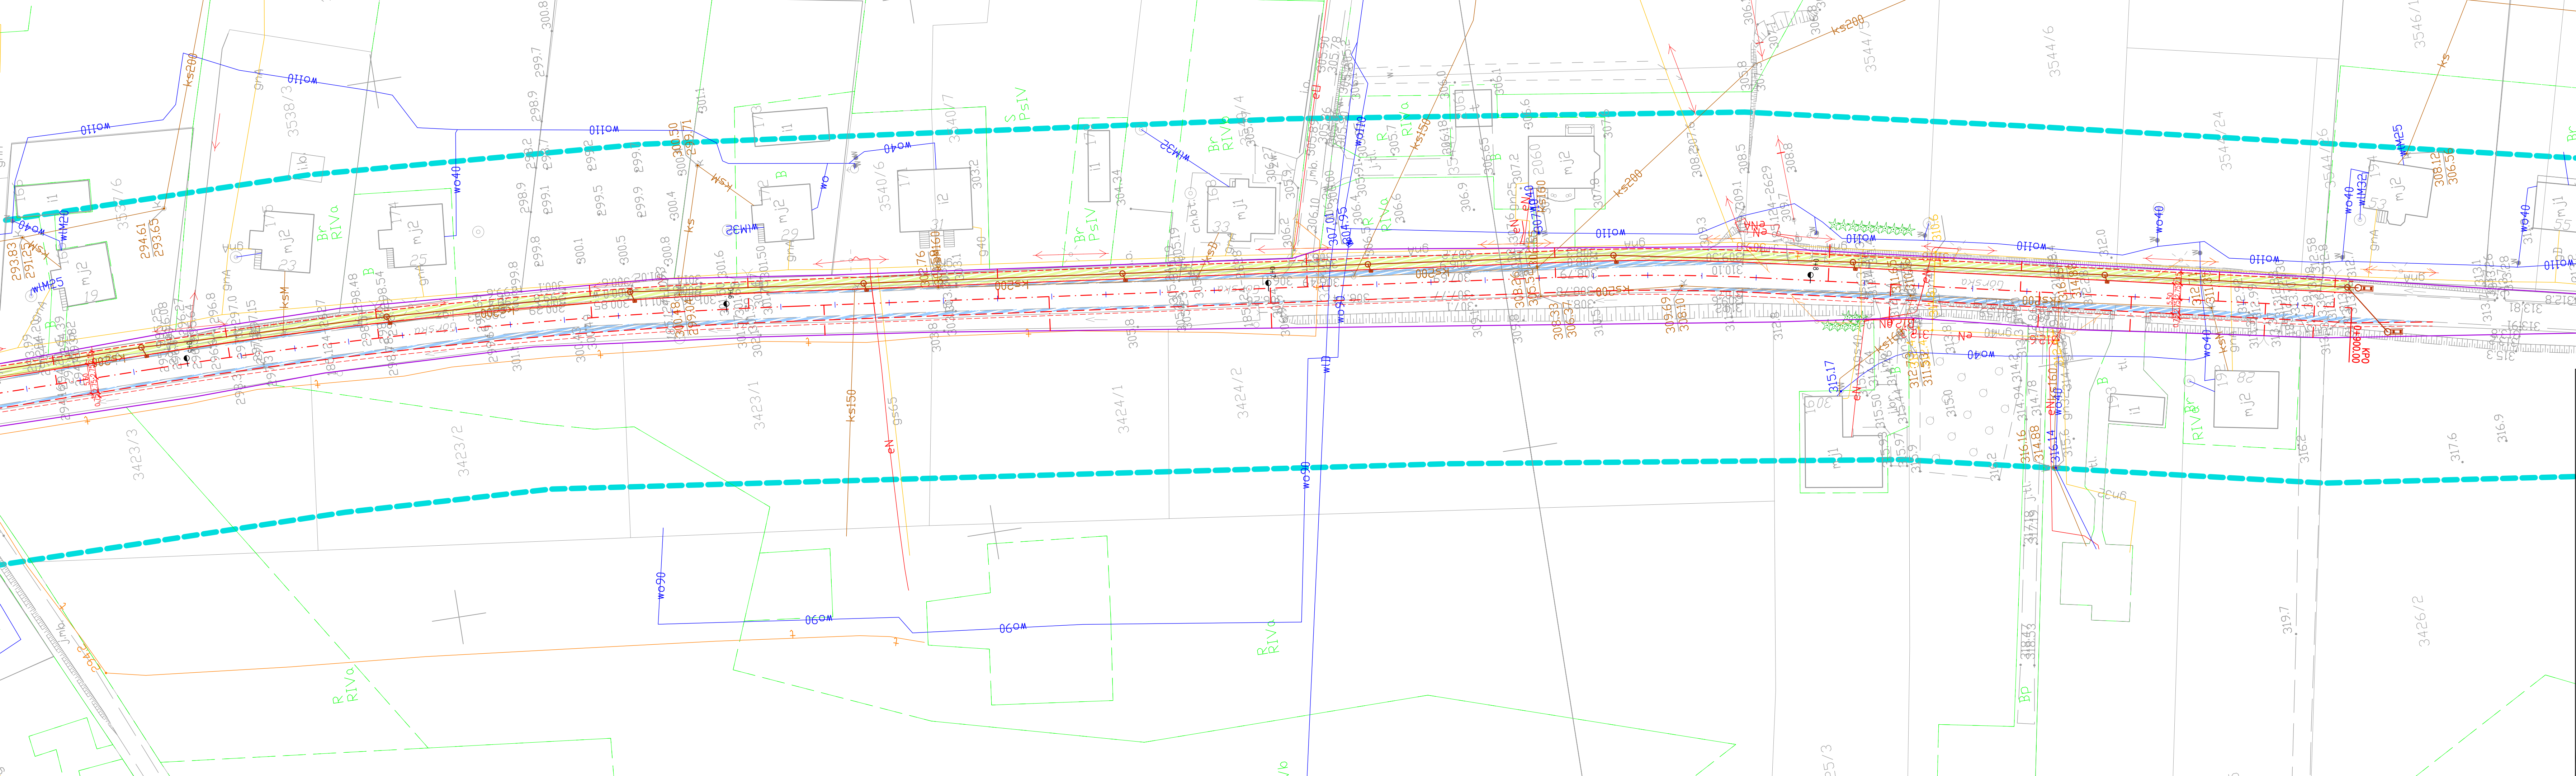

- LEGENDA
- Ist. granica pasa drogowego
 - - - Os ist. drogi
 - Proj. poszerzenie jezdni
 - Proj. chodnik
 - Proj. skrzyżowanie
 - Proj. krawężnik
 - - - Proj. obrzeże
 - - - Proj. krawędź jezdni
 - - - Projektowana krawędź pobocza
 - Proj. rów kryty

bid SANOK Biuro Inżynierii Drogowej w Sanoku 38-500 Sanok, ul. Sienkiewicza 1/308, tel./fax (013) 46 38 541	
Inwestor: GMINA BESKO ul. Podkarpacka 5, 38-524 Besko	
Nazwa obiektu: Przebudowa drogi gminnej Nr 117204R ul. Górska w Besku długości 0,90km	
Projektant: mgr inż. Piotr Tarapacki	Skala: 1:500
Asystent: proj. nr upr.: K-64/01	Data: 08.2022
Nazwa rysunku: PLAN SITUACYJNY	Numer rysunku: 1.2

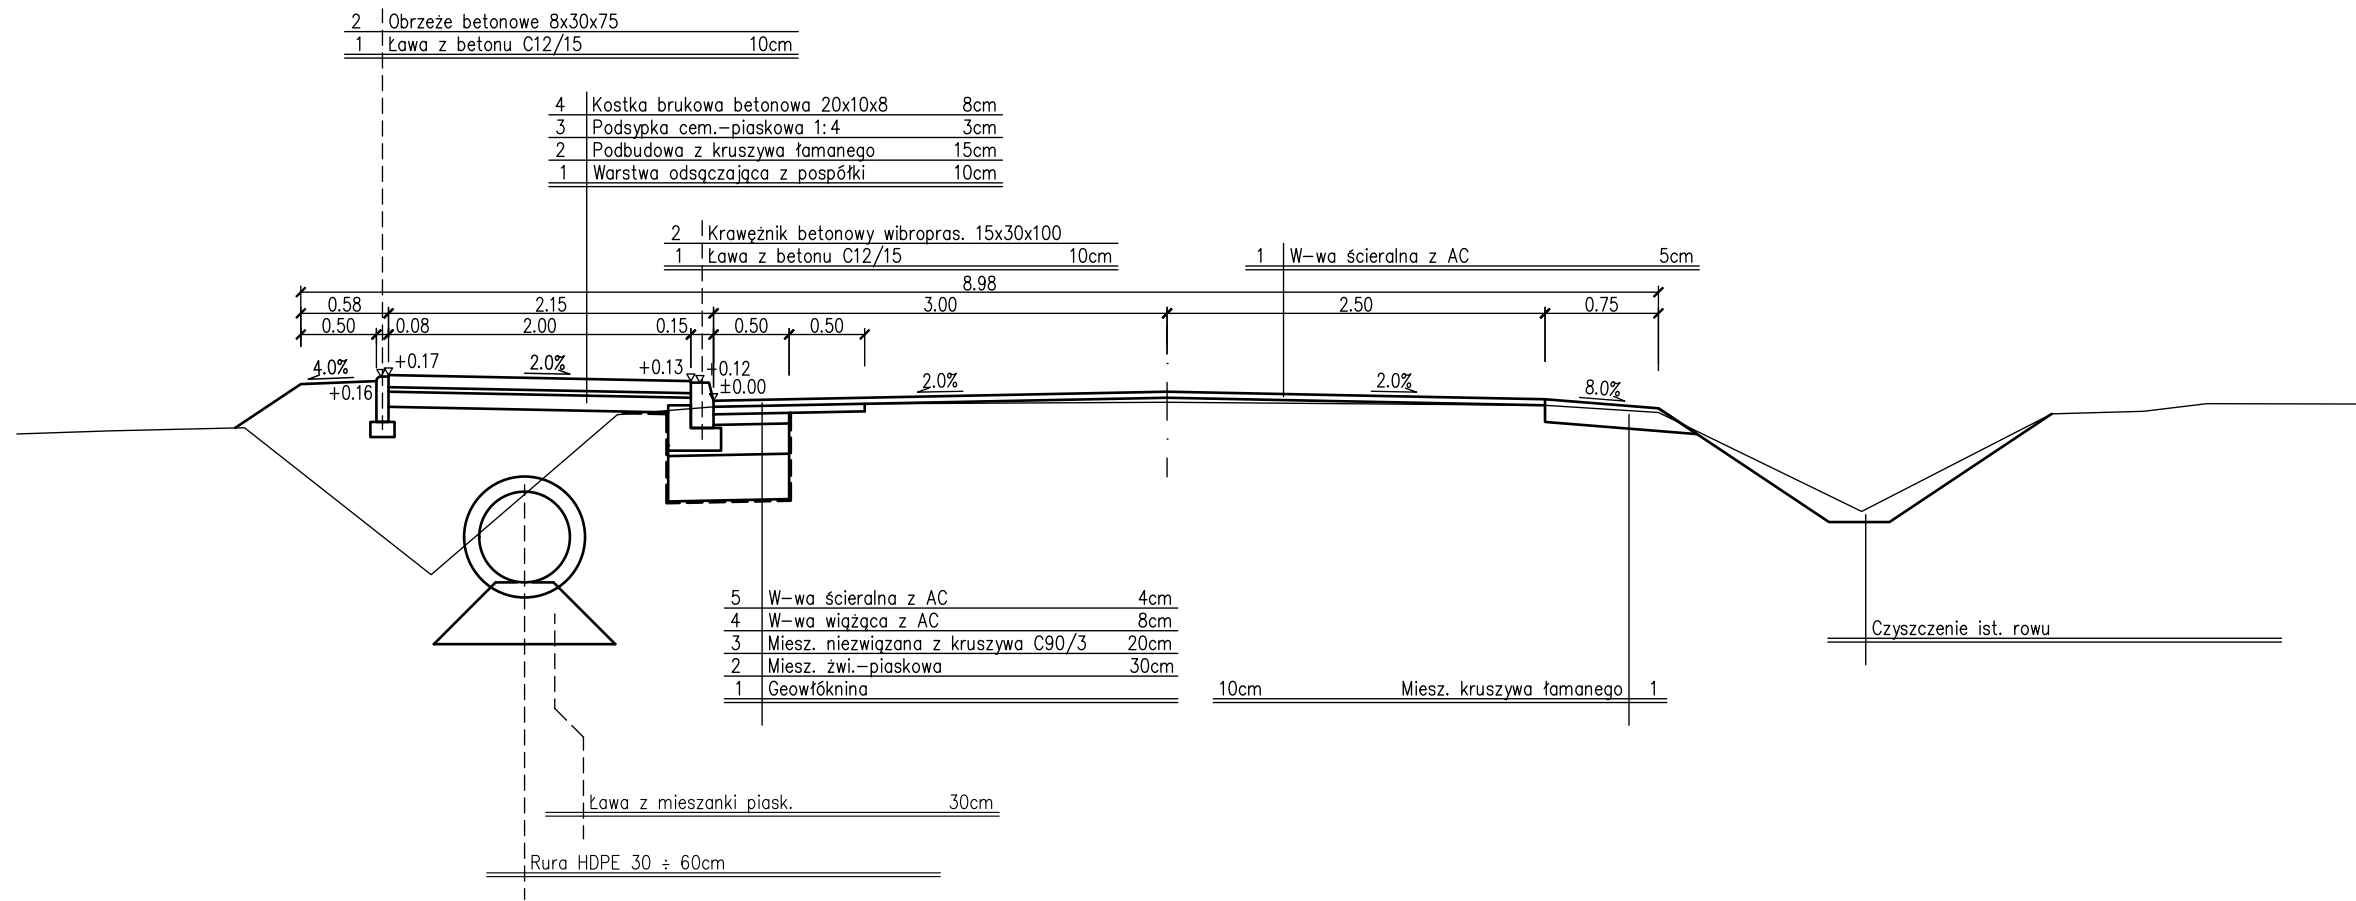

bid SANOK Biuro Inżynierii Drogowej w Sanoku
38-500 Sanok, ul. Sienkiewicza 1/308, tel./fax (013) 46 38 541

Inwestor: GMINA BESKO
ul. Podkarpacka 5, 38-524 Besko

Nazwa obiektu: Przebudowa drogi gminnej Nr 117204R ul. Górską w Besku długości 0.90km

Projektant: mgr inż. Piotr Tarapacki
branża drogowa nr upr.: K-64/01

Podpis: Skala: 1:50

Asystent proj.: Podpis: Data: 08.2022

Nazwa rysunku: PRZEKRÓJ TYPOWY Numer rysunku: 2